



2階平面図

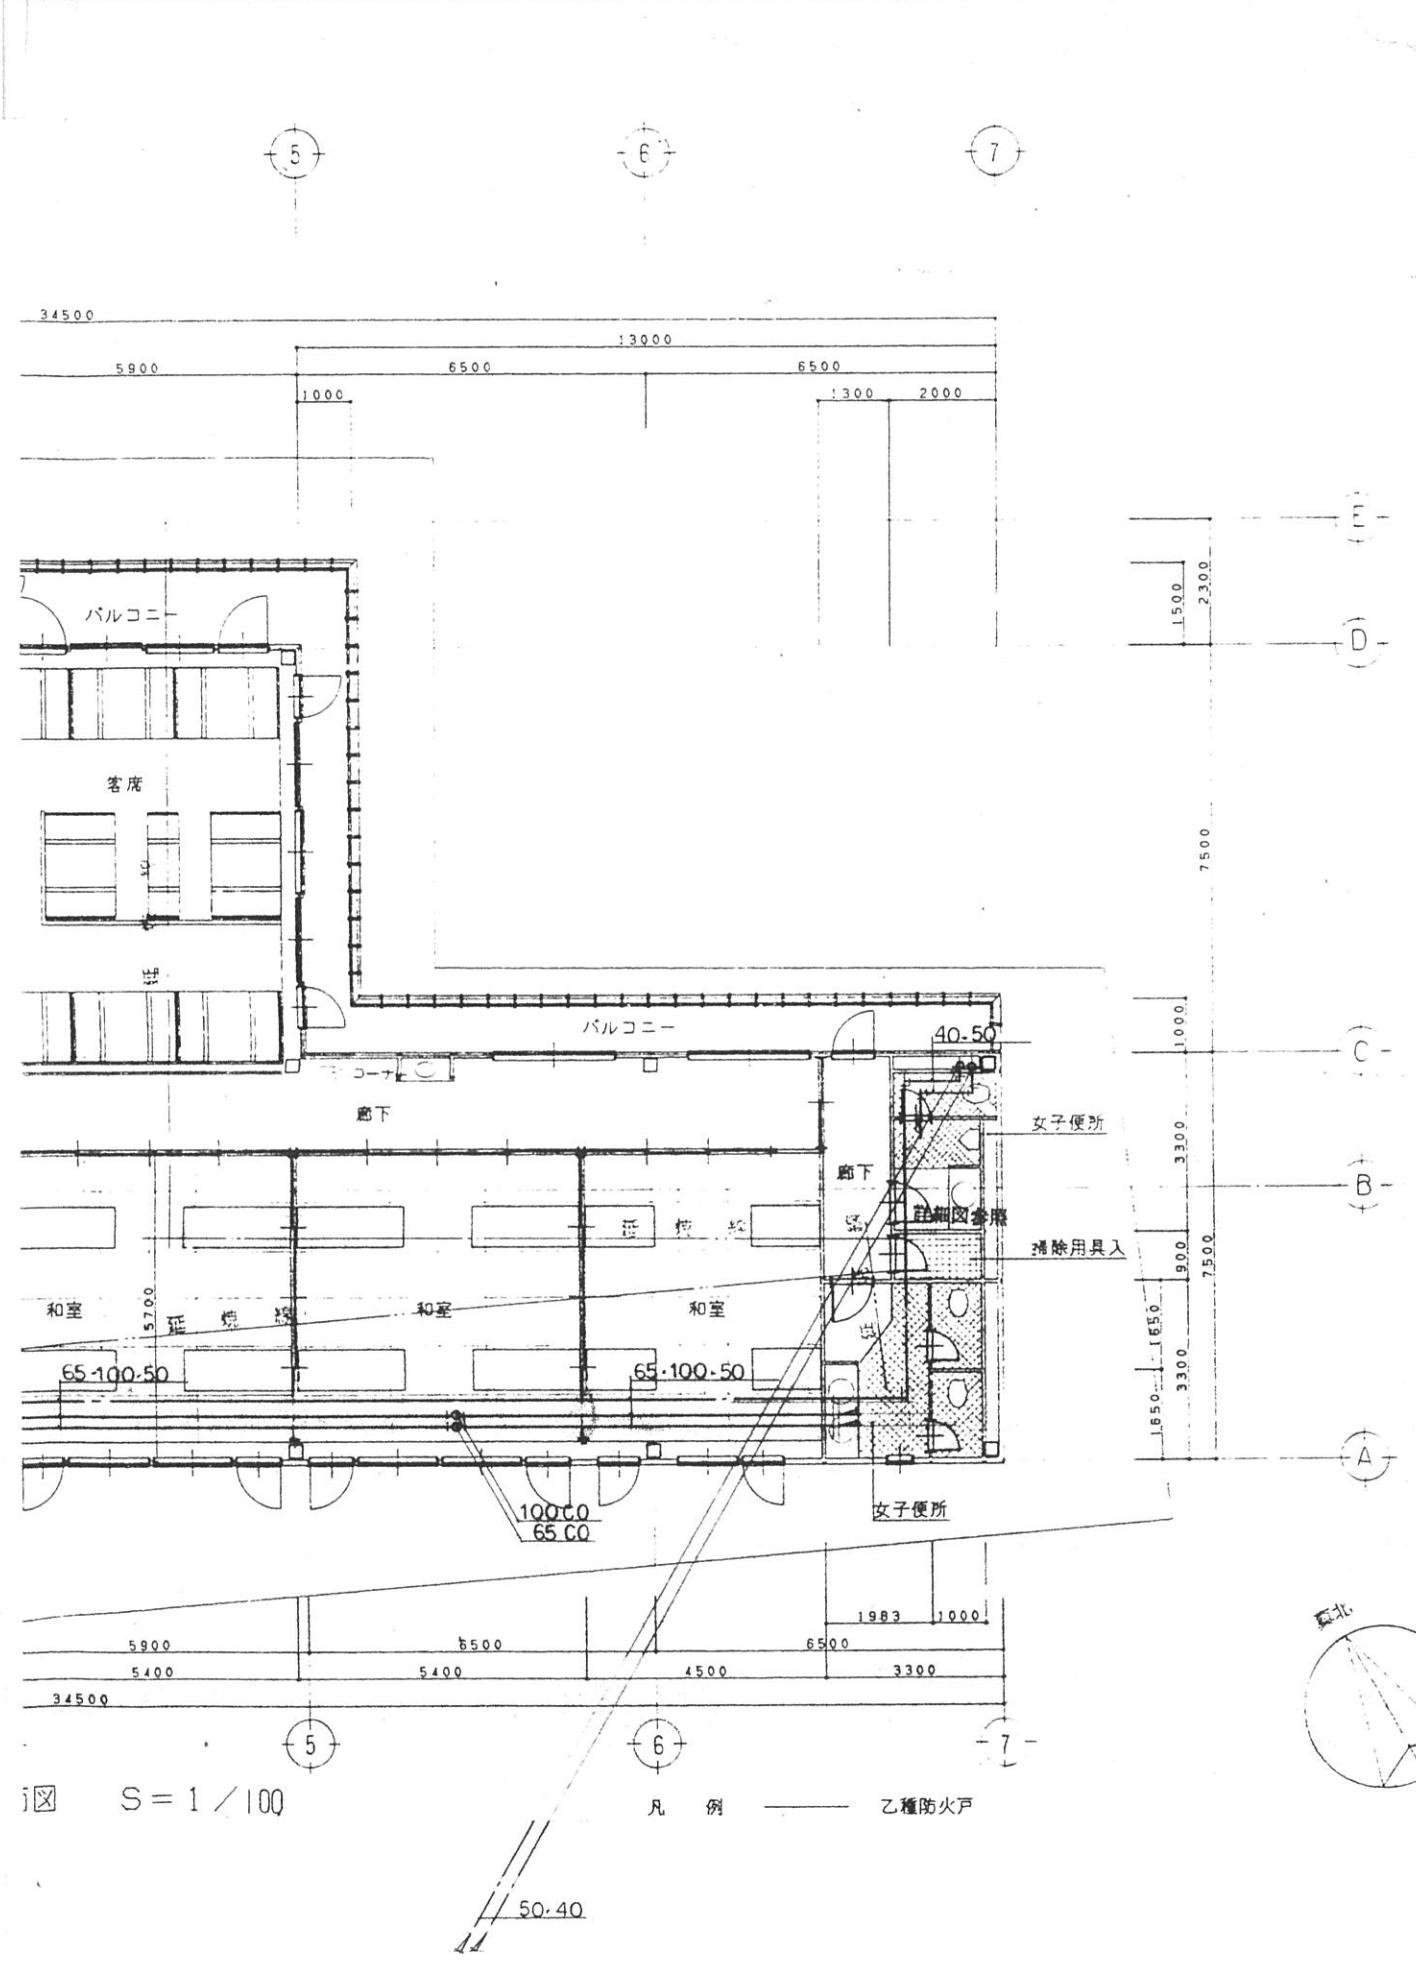

2階平面図 S=1/100

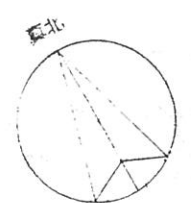

一級建築士事務所 神奈川県知事登録第 6962号
 (有)アーキテックプランニング
 横浜市西区戸部町 4-158-302
 TEL 045-262-5841
 FAX 045-262-8948

管理建築士
 一級建築士大臣登録第 207318号
 年月日

承認 検印 製図
 縮尺 S=1/100

工事名称
 濱町厚木店新築工事

図面名称
 2階平面図

図面番号
 P-5